



DIRECTION DES INFRASTRUCTURES
 LES DOCKS ATRIUM 10.5
 10, PLACE DE LA JOLETTE - BP 48014
 13567 MARSEILLE CEDEX 02

SERVICE EMETTEUR DE LA COMMANDE SERVICE DES PORTS

DEPARTEMENT DES BOUCHES DU RHONE
 COMMUNE DE MARSEILLE
 LIEU-DIT "LE VIEUX PORT"

**PLAN DE DELIMITATION
 DES DEPENDANCES
 DU DOMAINE PUBLIC MARITIME
 MISES A DISPOSITION**

**PORT DE PLAISANCE
 DU VIEUX PORT ET DE L'ANSE DU PHARO**

Modifications apportées par le Service de la Mer et du Littoral -
 DDTM13, le 23 mars 2010

Service de la Mer et du Littoral - DDTM13

PRESTATIRE


REFERENCES TECHNIQUES


DOSSIER NO : 09 546502	INFORMANTIQUE : P2465-02
DATE : 10 SEPTEMBRE 2009	MODIFIE LE 3 NOVEMBRE 2009
REFERENCES ADMINISTRATIVES	
BC n° du / / 2009	
MARCHE MPM S161072	
NO 09003 NOTIFIE LE 19/01/2009	

REDACTEUR	VERIFICATEUR	APPROBATEUR
J. JANSSENS	N. PASTOR	F. CASPITAL
F. FOURNIER		

PRESTATAIRE :



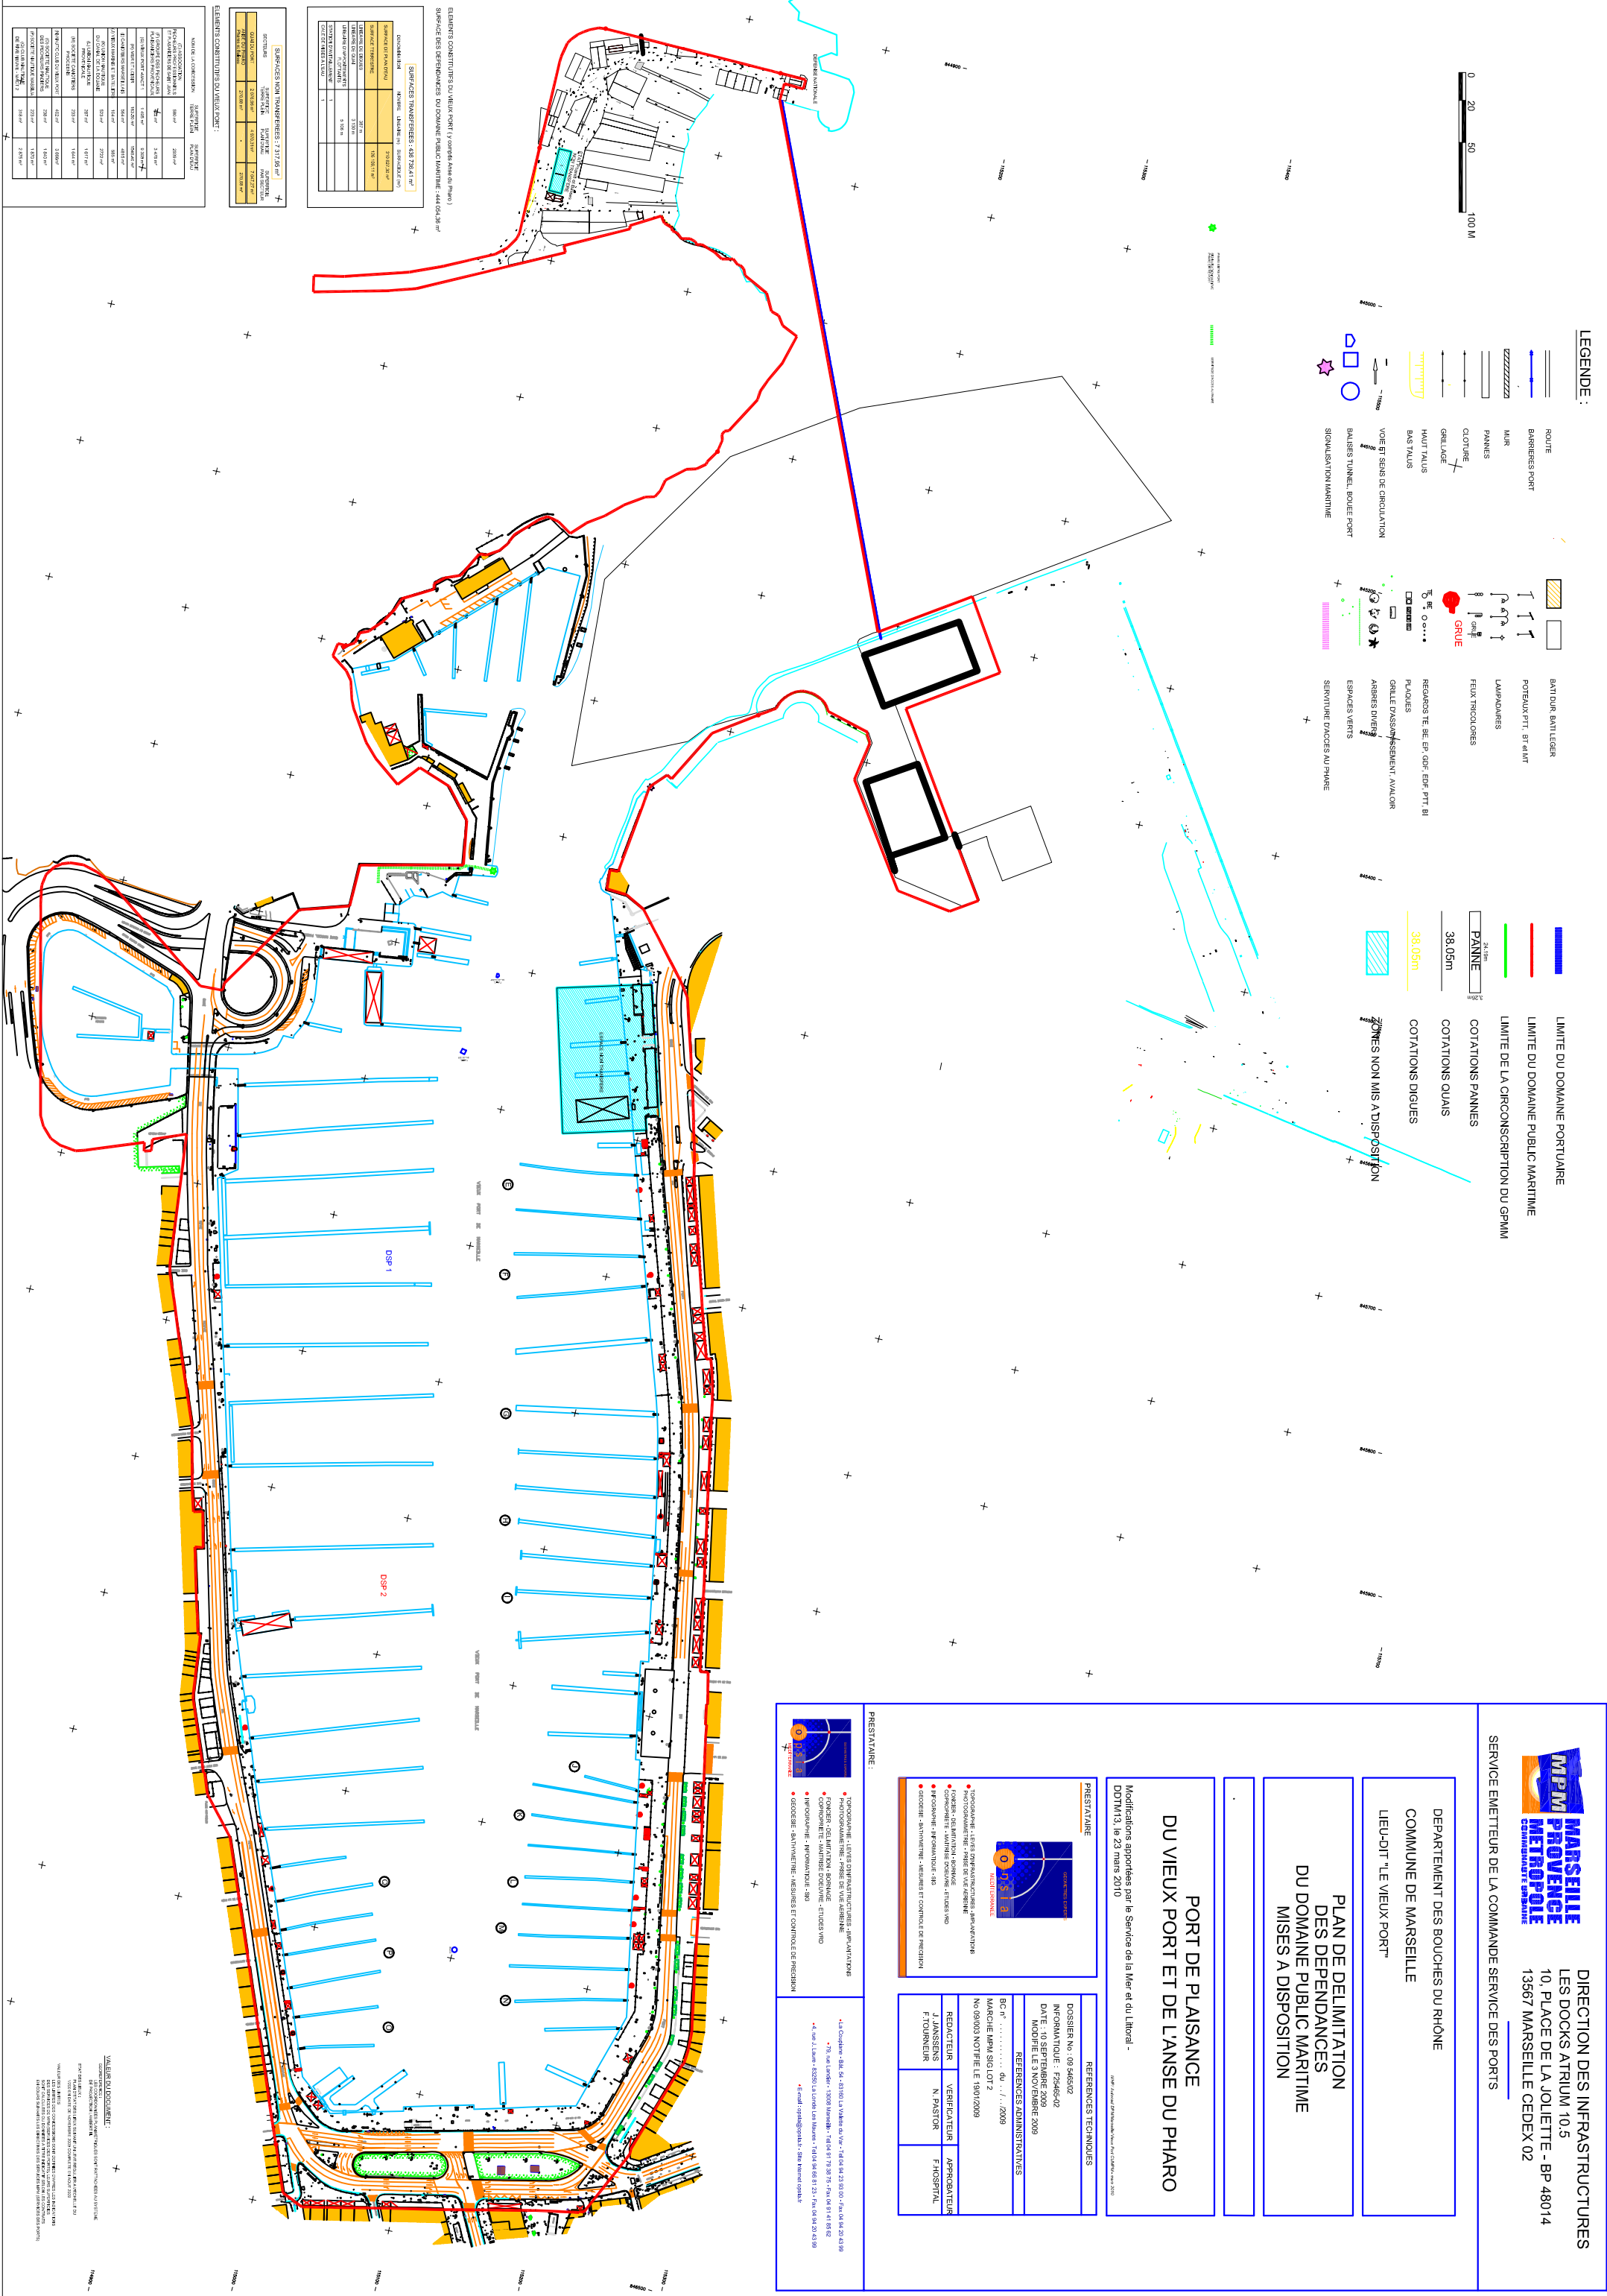

LEGENDE :

- ROUTE
- BARRIERES PORT
- MUR
- PANNES
- CLOTURE
- GRILLAGE
- HAUT TALUS
- BAS TALUS
- VOIE ET SENS DE CIRCULATION
- BAISES TUNNEL, BOULEE PORT
- SIGNALISATION MARITIME
- BANTOUR BANTILEGER
- PORTEUX PTT, BT ELAT
- LAMPADAIRES
- FLEX TRIDOCLES
- REBOARDS TE, BE, EP, GDF, EDF, PTT, BI
- PLAQUES
- GRILLE D'ASSÈSSEMENT / MAJ. OR
- ARBRES DIVERS
- ESPACES VERTS
- SERVOITURE D'ACCES AU PAVAGE
- LIMITE DU DOMAINE PORTUAIRE
- LIMITE DU DOMAINE PUBLIC MARITIME
- LIMITE DE LA CIRCONSCRIPTION DU GPMM
- COTATIONS PANNES
- COTATIONS QUAIS
- COTATIONS DIGUES
- ZONES NON MISES A DISPOSITION

ELÉMENTS CONTENUS SUR VUEUX PORT (Y compris Anse de Pharo)
 SURFACE DES DÉPENDANCES DU DOMAINE PUBLIC MARITIME : 444 054,96 m²







